


ABBRUCH & NEUBAU
 WOHN- UND GESCHÄFTSHAUS
 OLGASTRASSE 25
 73779 DEIZISAU

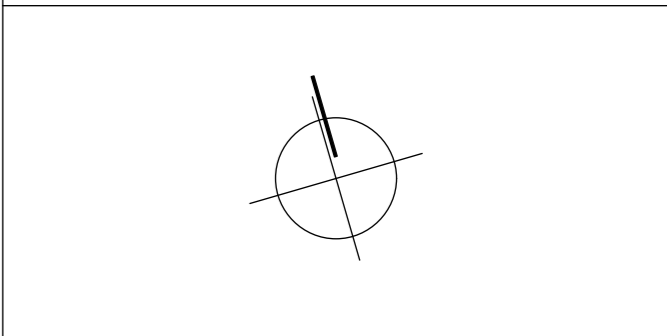


GRUNDRISS UG M 1:100
 PLANNR: 3.100.01 GEZ.: 14.06.21 / se

BAUHERRSCHAFT:
 ARCHITEKT:
 NEUHAUSEN/ F., DEN

Neue Strasse

Olgastrasse

ABBRUCH & NEUBAU
WOHN- UND GESCHÄFTSHAUS
OLGASTRASSE 25
73779 DEIZISAU

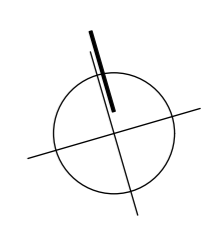

GRUNDRISS 1.OG M 1:100
PLANNR: 3.100.03 GEZ.: 14.06.21 / se

BAUHERRSCHAFT:

ARCHITEKT:

NEUHAUSEN/ F., DEN

EDELMANN ARCHITEKTEN BDA
Schloßplatz 2
73765 Neuhausen
Tel. 07158/9081-0
Fax 07158/9081-29



Baulinie vom 10.03.1900

Grenze

23

27

12

14

16

18




Neue Strasse

Olgastrasse

Grenze

Baulinie vom 10.03.1900

ABBRUCH & NEUBAU
WOHN- UND GESCHÄFTSHAUS
OLGASTRASSE 25
73779 DEIZISAU

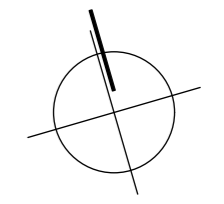

GRUNDRISS 2.OG M 1:100
PLANNR: 3.100.04 GEZ.: 14.06.21 / se

BAUHERRSCHAFT:

ARCHITEKT:


NEUHAUSEN / F., DEN

EDELMANN ARCHITECTEN BDA
Schloßplatz 2
73765 Neuhausen
Tel. 07158/9081-0
Fax 07158/9081-29





ABBRUCH & NEUBAU
 WOHN- UND GESCHÄFTSHAUS
 OLGASTRASSE 25
 73779 DEIZISAU

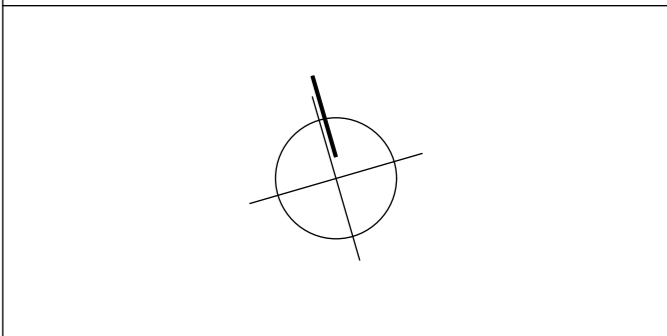

GRUNDRISS SG M 1:100
 PLANNR: 3.100.05 GEZ.: 14.06.21 / se

BAUHERRSCHAFT:
 ARCHITEKT:
 NEUHAUSEN/ F., DEN


Baulinie vom 10.03.1900

Grenze


TG ZUFABRT

Olgastrasse

Neue Strasse

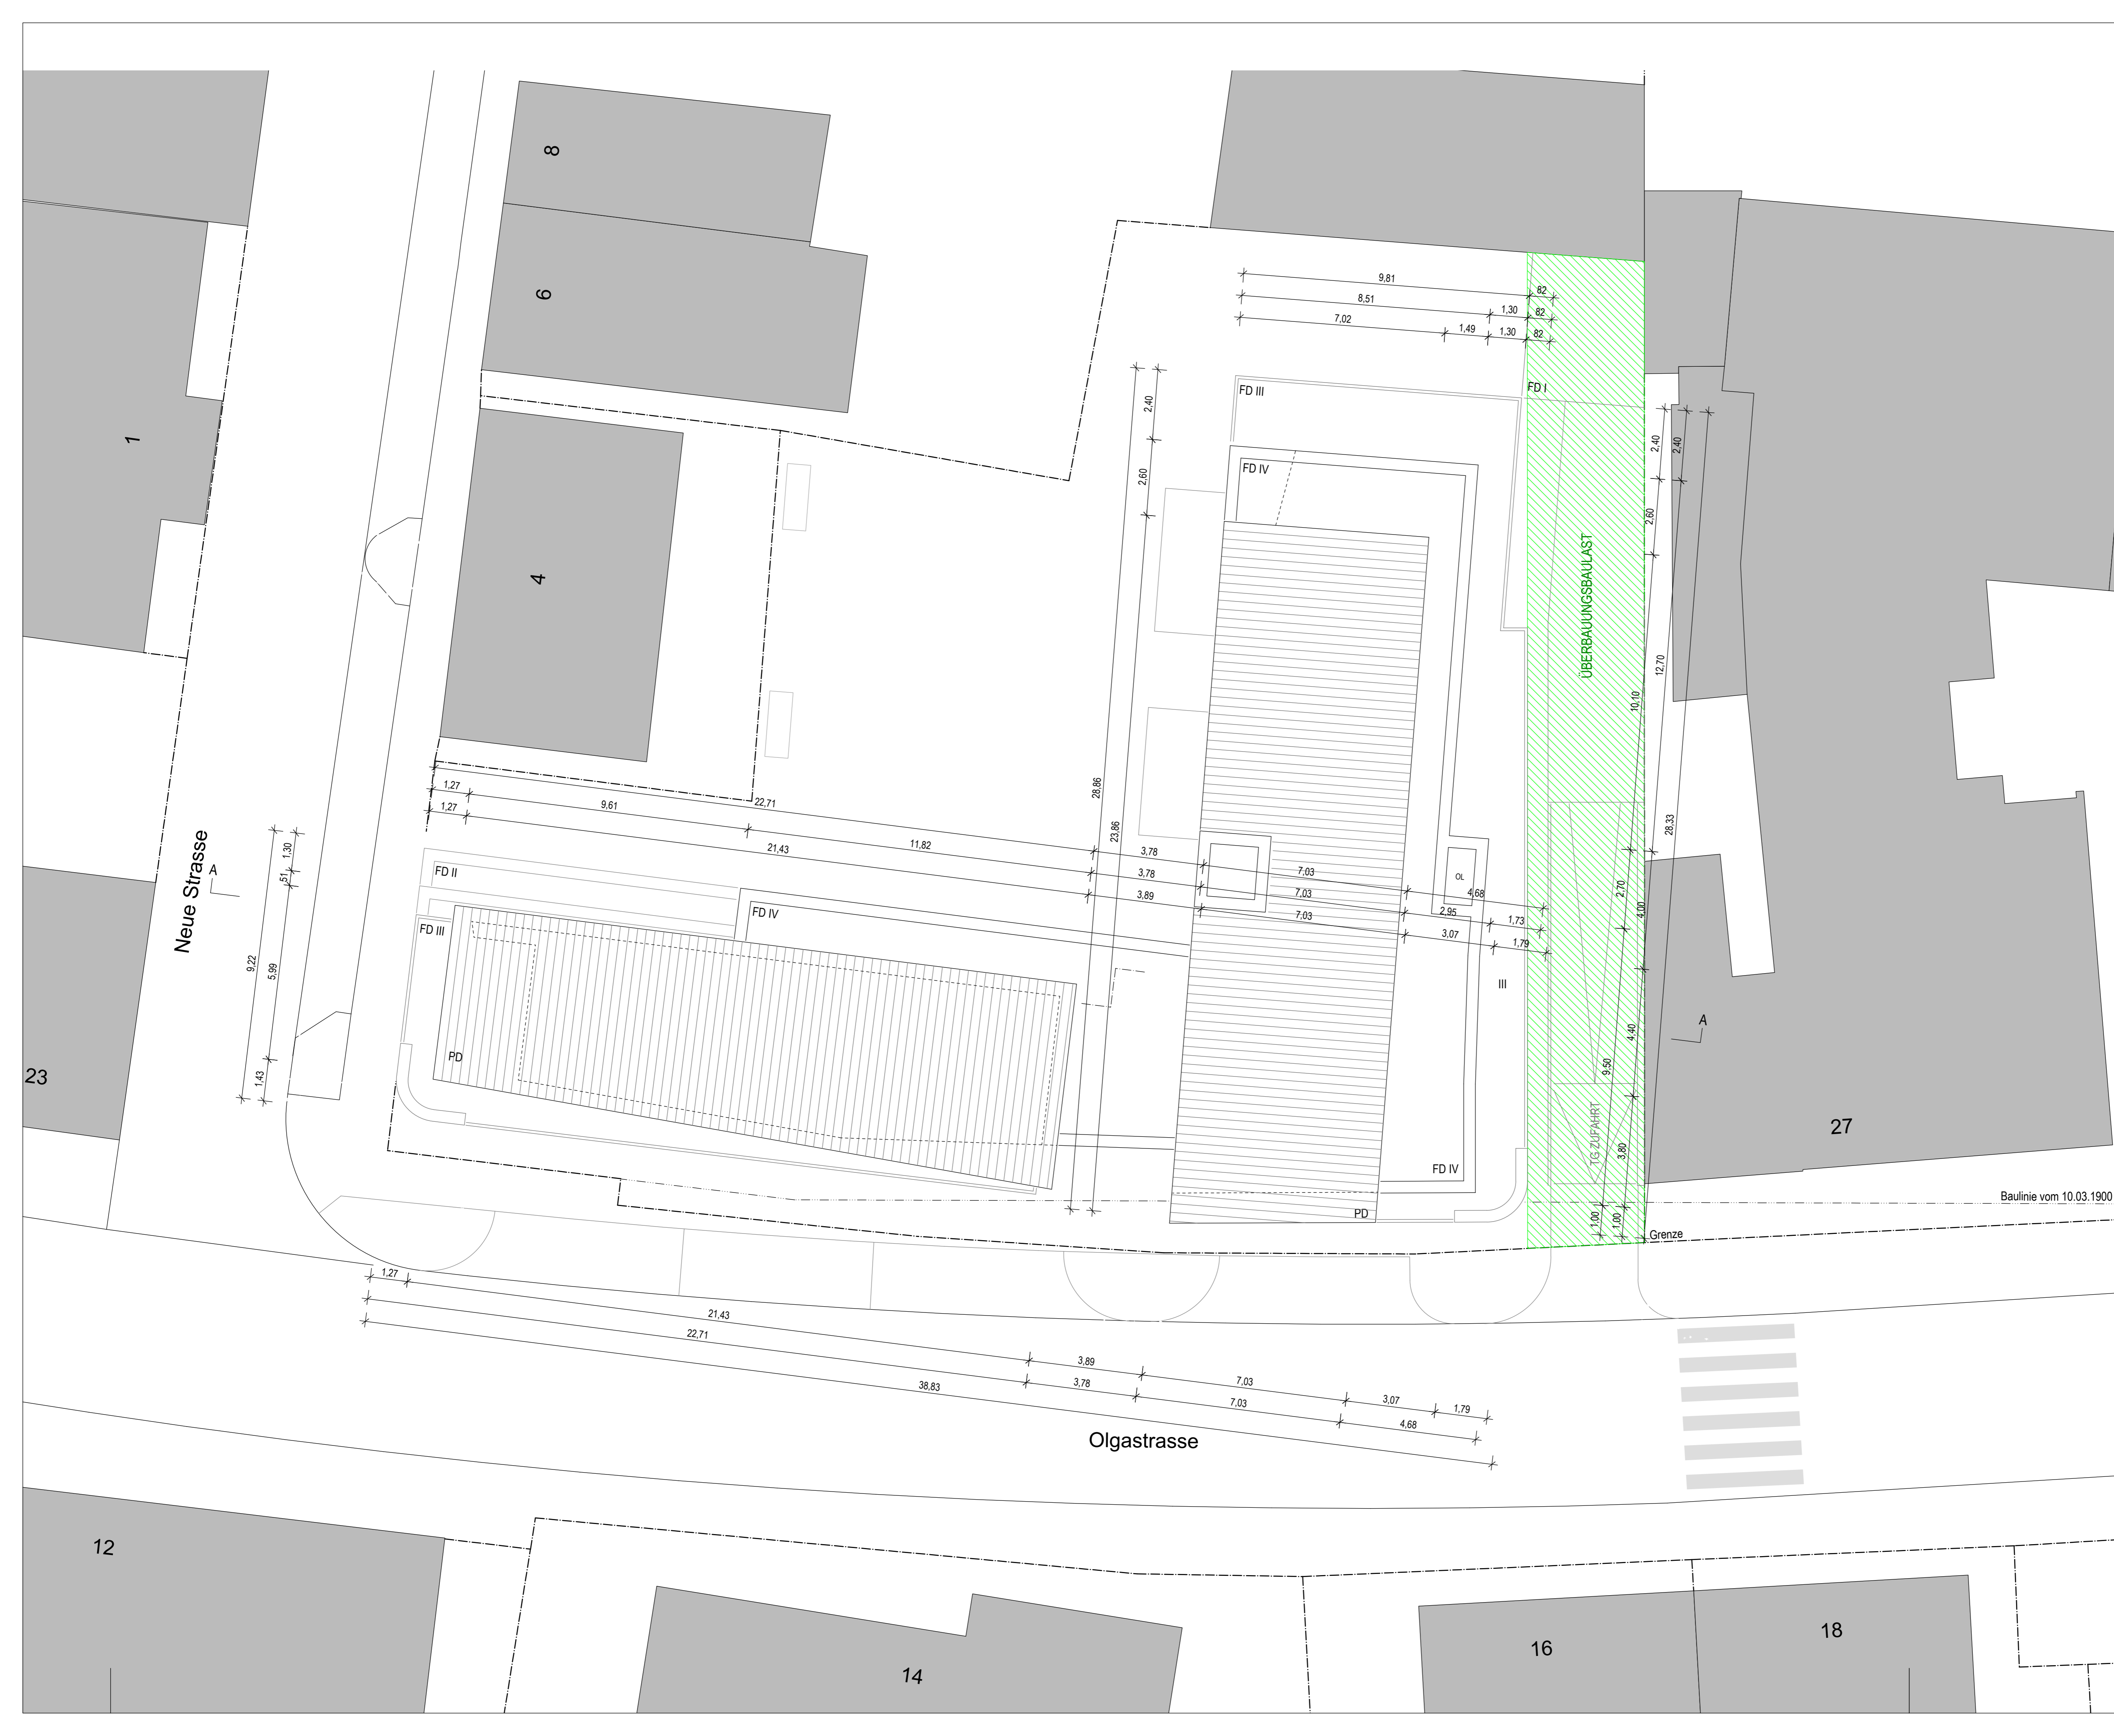


ABBRUCH & NEUBAU
 WOHN- UND GESCHÄFTSHAUS
 OLGASTRASSE 25
 73779 DEIZISAU

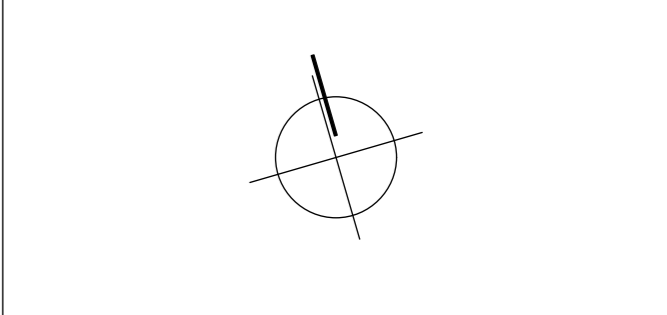

DACHAUFSICHT M 1:100
 PLANNR: 3.100.06 GEZ.: 14.06.21 / se

BAUHERRSCHAFT:
 ARCHITEKT:
 NEUHAUSEN/ F., DEN

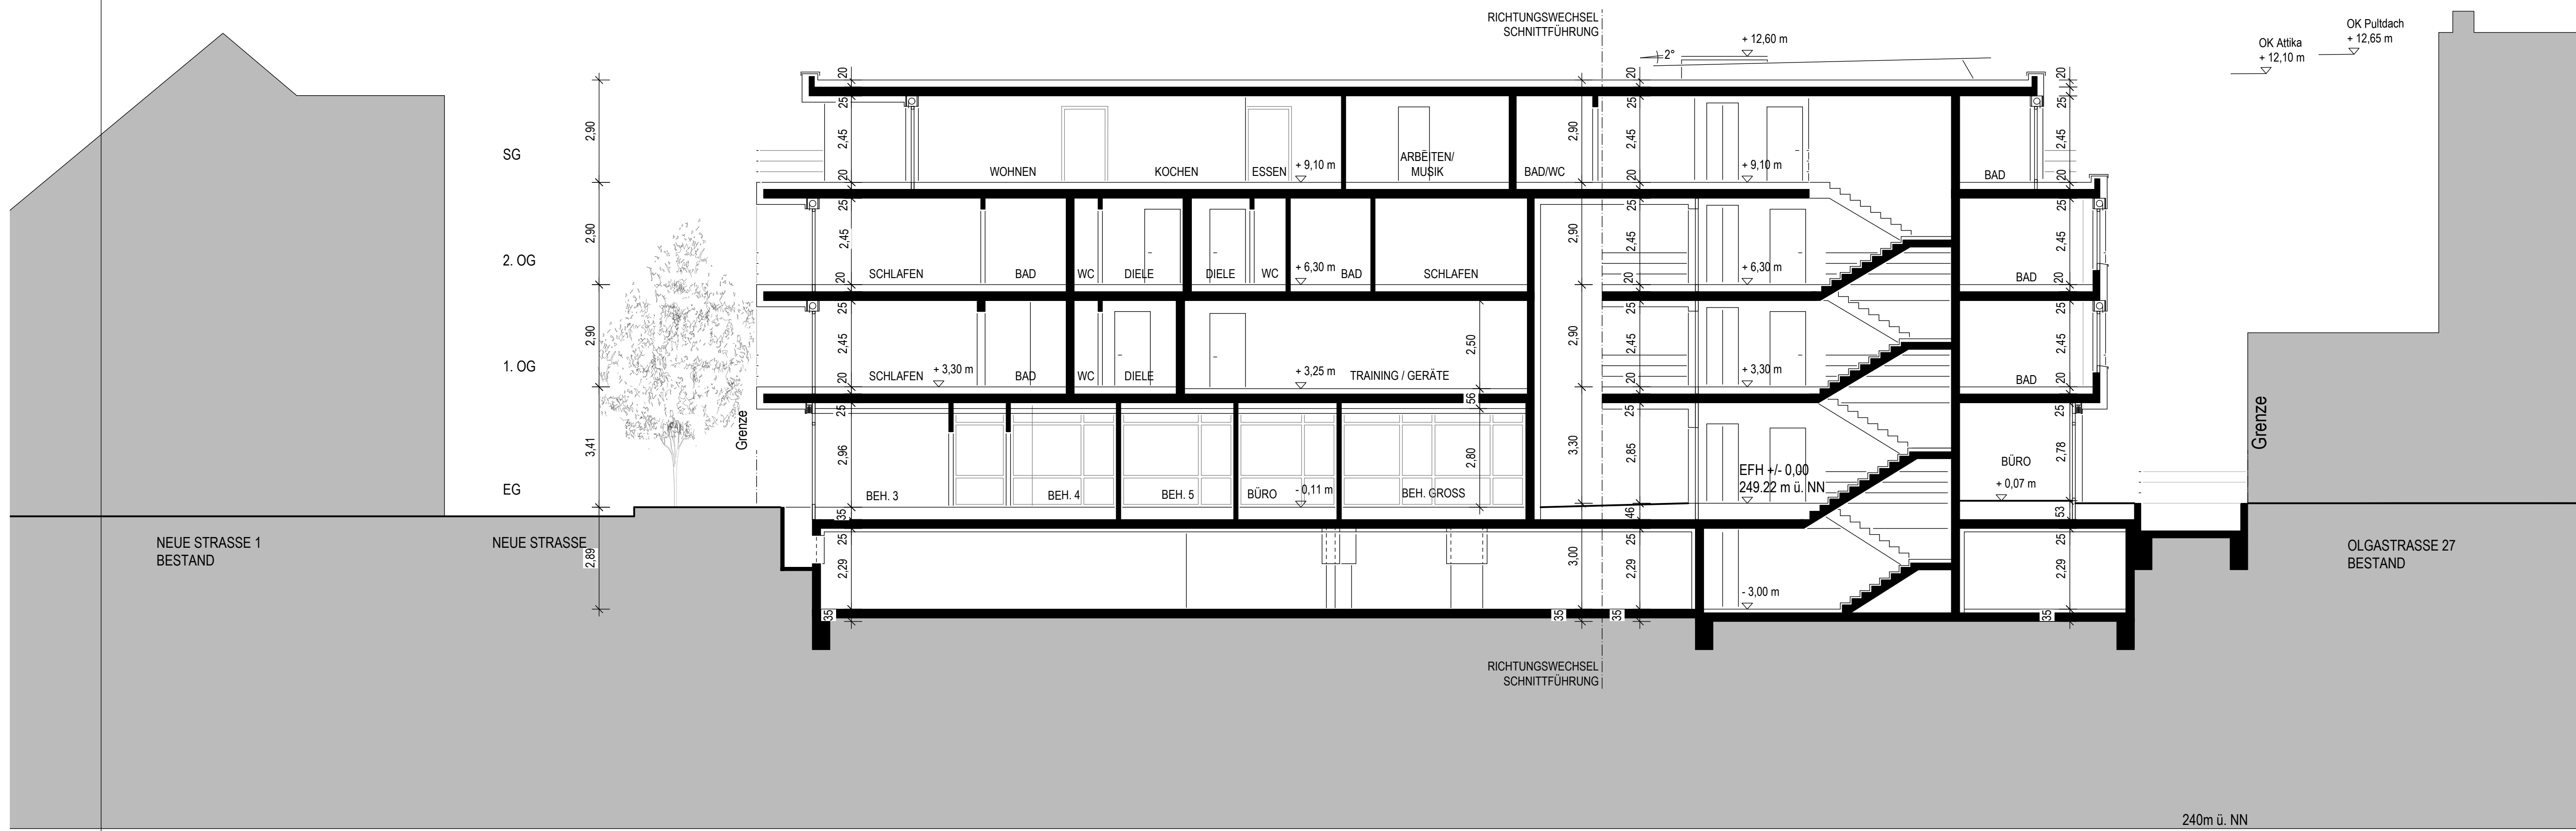

**ABBRUCH & NEUBAU
 WOHN- UND GESCHÄFTSHAUS
 OLGASTRASSE 25
 73779 DEIZISAU**

SCHNITT AA M 1:100
 PLANNR: 3.100.07 GEZ.: 14.06.21 / se


BAUHERRSCHAFT:

 ARCHITEKT:

 NEUHAUSEN/ F., DEN

EA

 EDELMANN ARCHITEKTEN BDA
 Schloßplatz 2
 73765 Neuhausen
 Tel. 07158/9081-0
 Fax 07158/9081-29

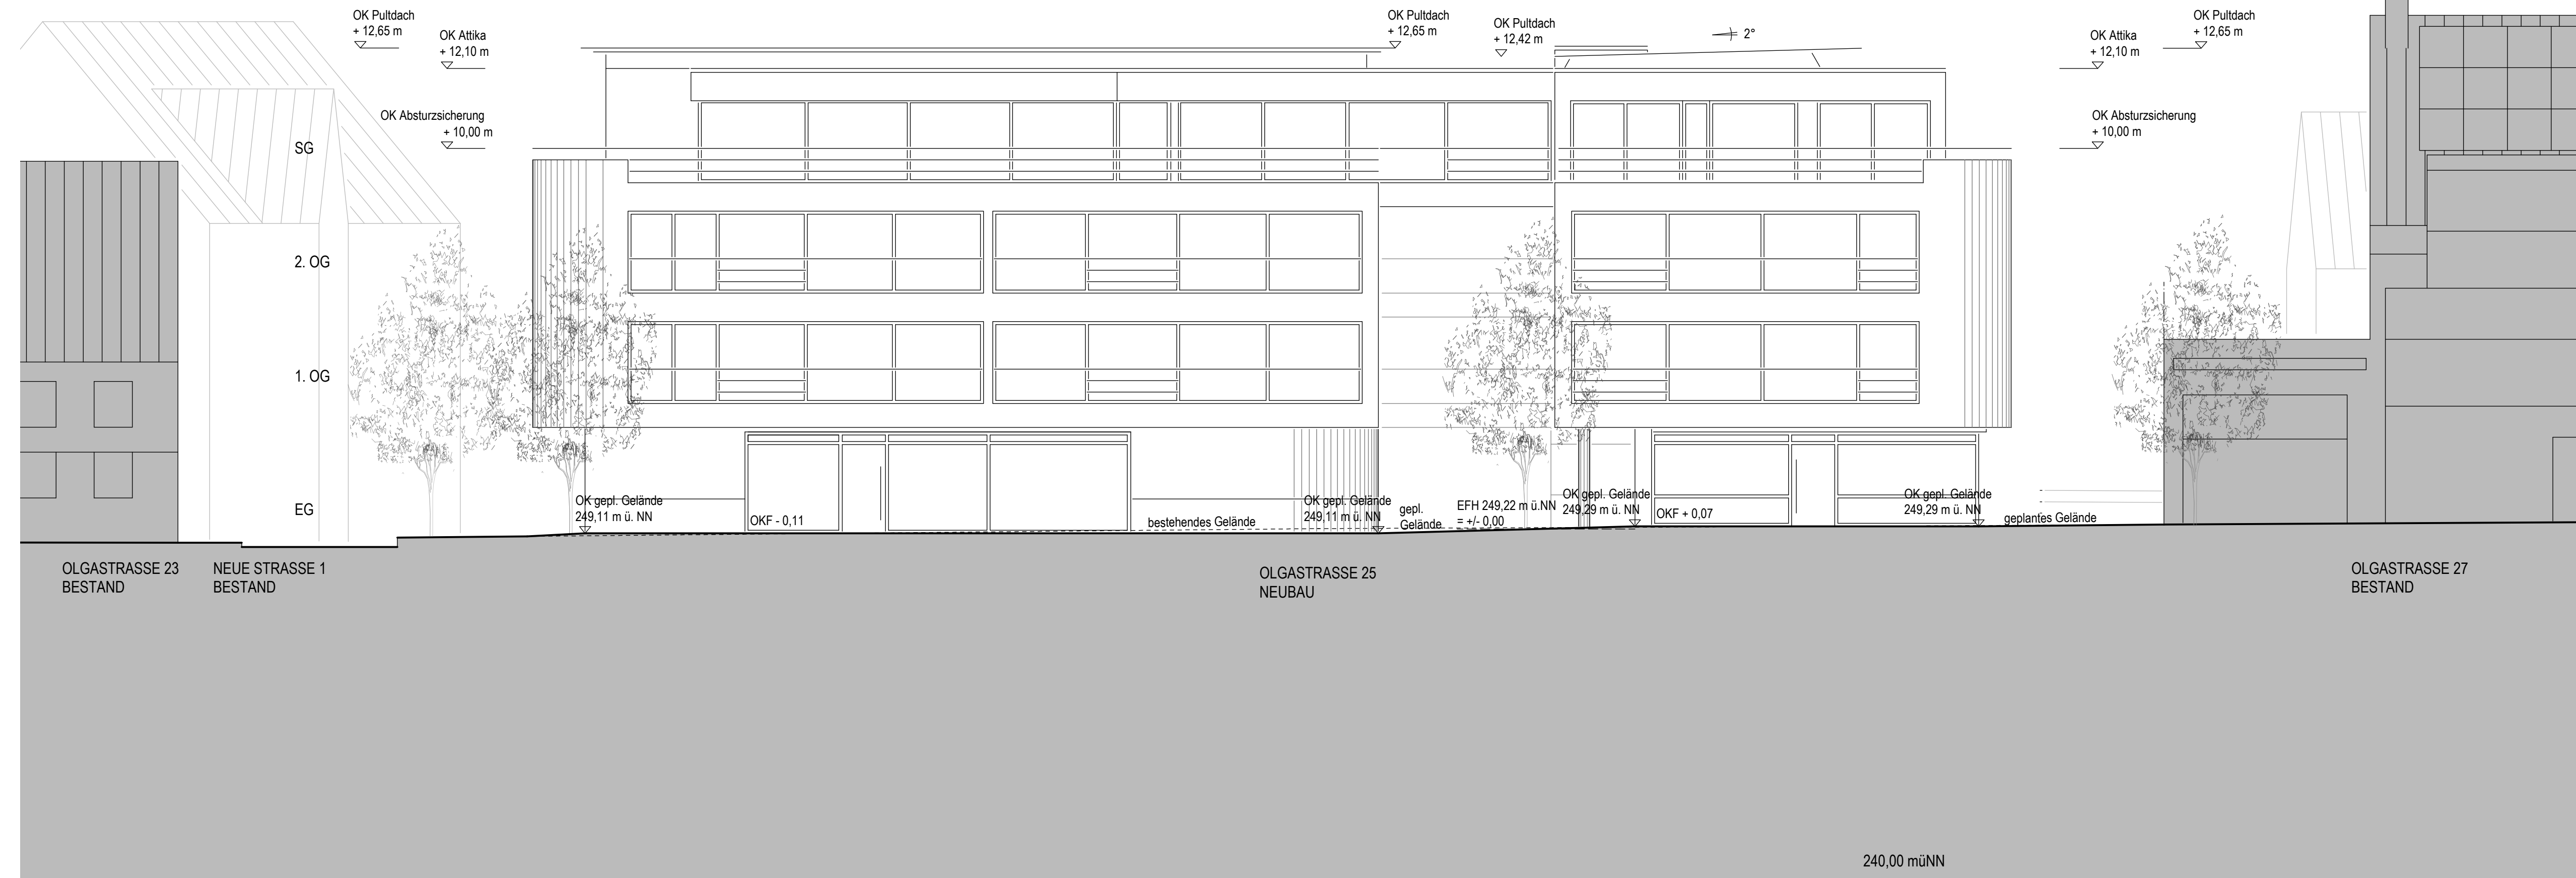


ABBRUCH & NEUBAU
WOHN- UND GESCHÄFTSHAUS
OLGASTRASSE 25
73779 DEIZISAU

ANSICHT SÜD M 1:100
PLANNR: 3.100.08 GEZ.: 14.06.21 / se

BAUHERRSCHAFT:

ARCHITEKT:

NEUHAUSEN/ F., DEN

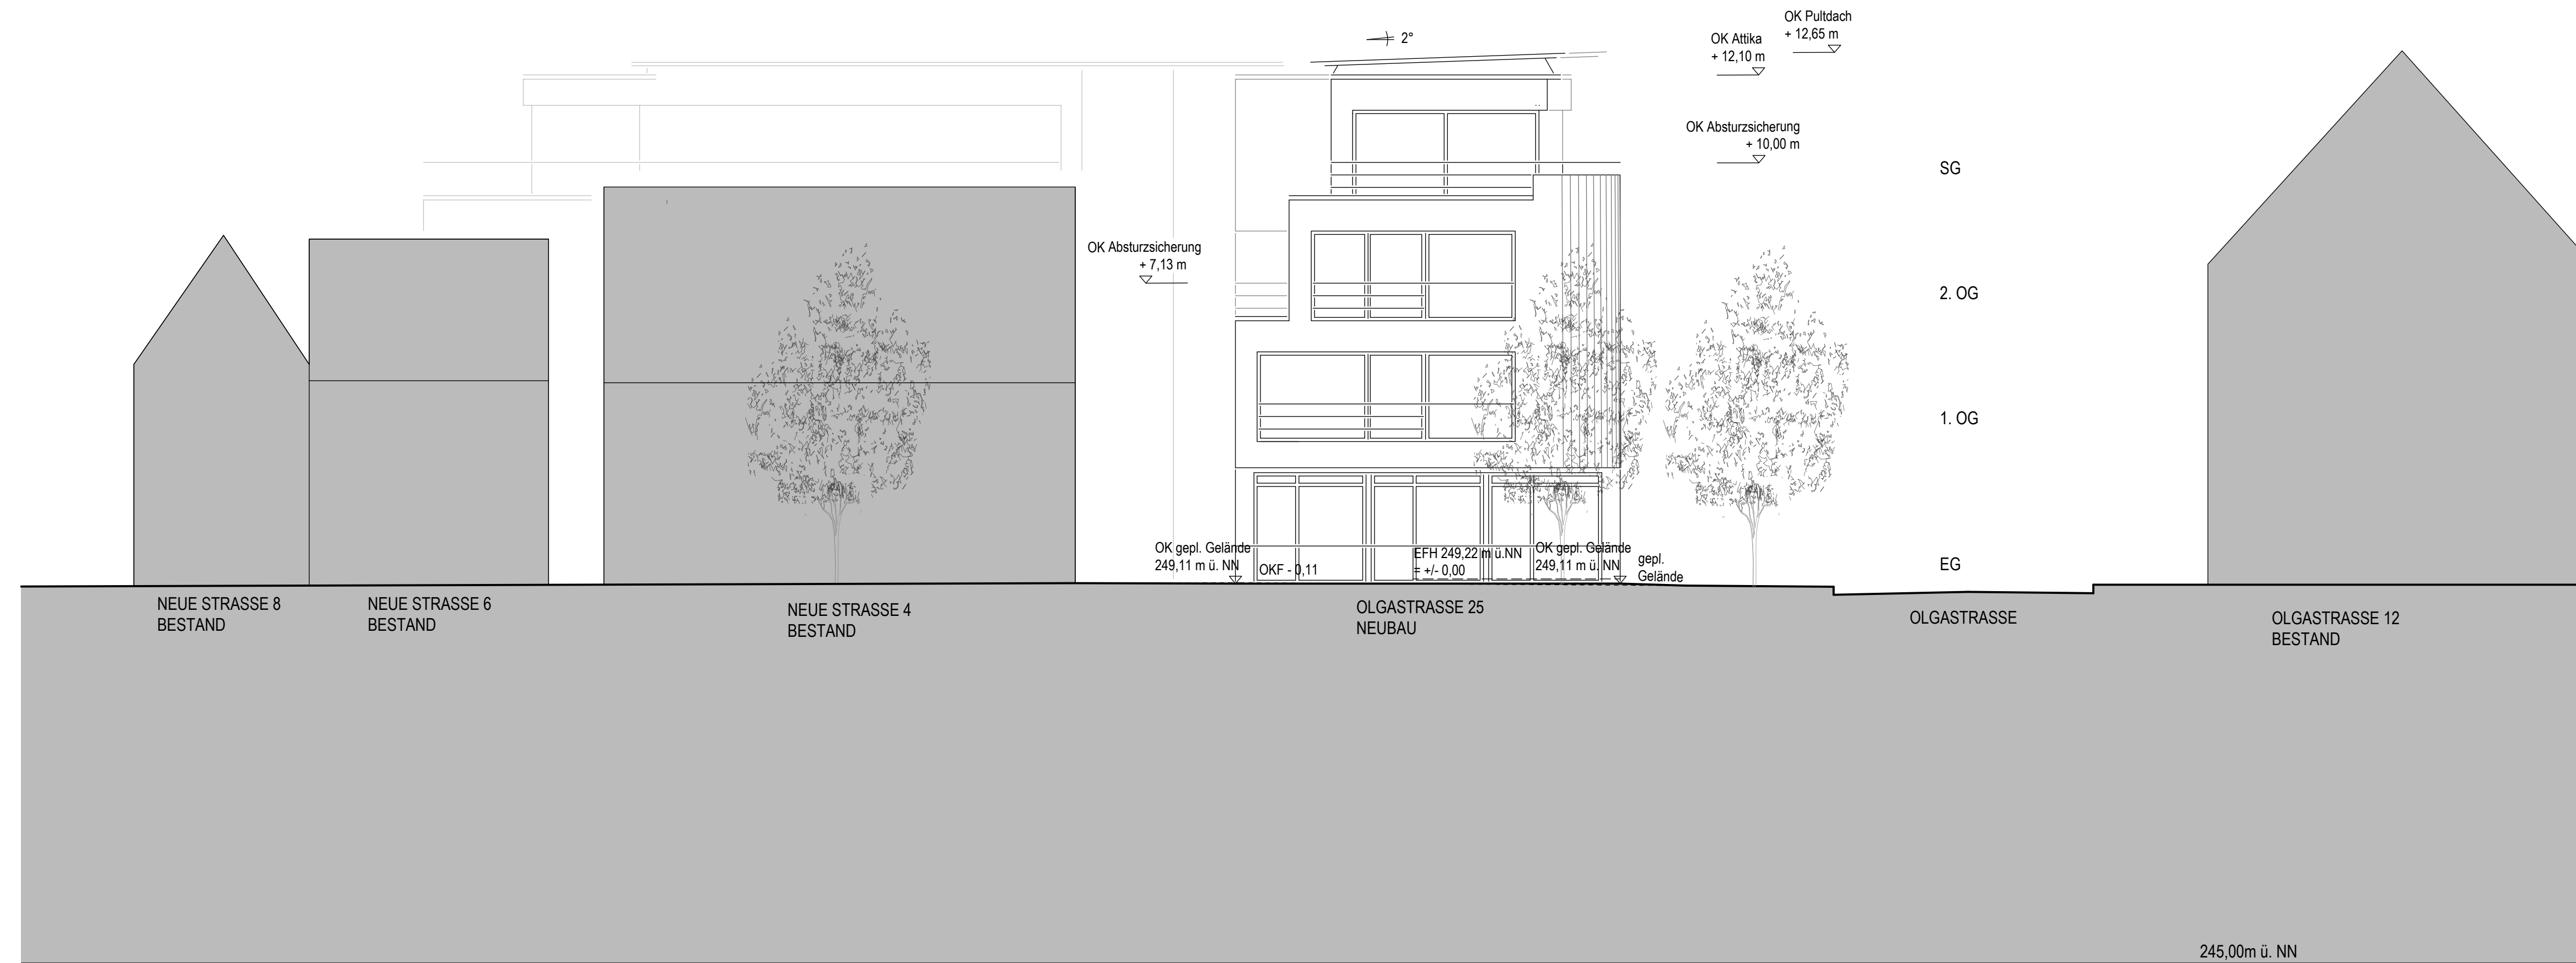

ABBRUCH & NEUBAU
 WOHN- UND GESCHÄFTSHAUS
 OLGASTRASSE 25
 73779 DEIZISAU

ANSICHT WEST M 1:100
 PLANNR: 3.100.09 GEZ.: 14.06.21 / se


BAUHERRSCHAFT:

ARCHITEKT:

NEUHAUSEN/ F., DEN



EDELMANN ARCHITEKTEN BDA Schloßplatz 2
 73765 Neuhausen
 Tel. 07158/9081-0
 Fax 07158/9081-29

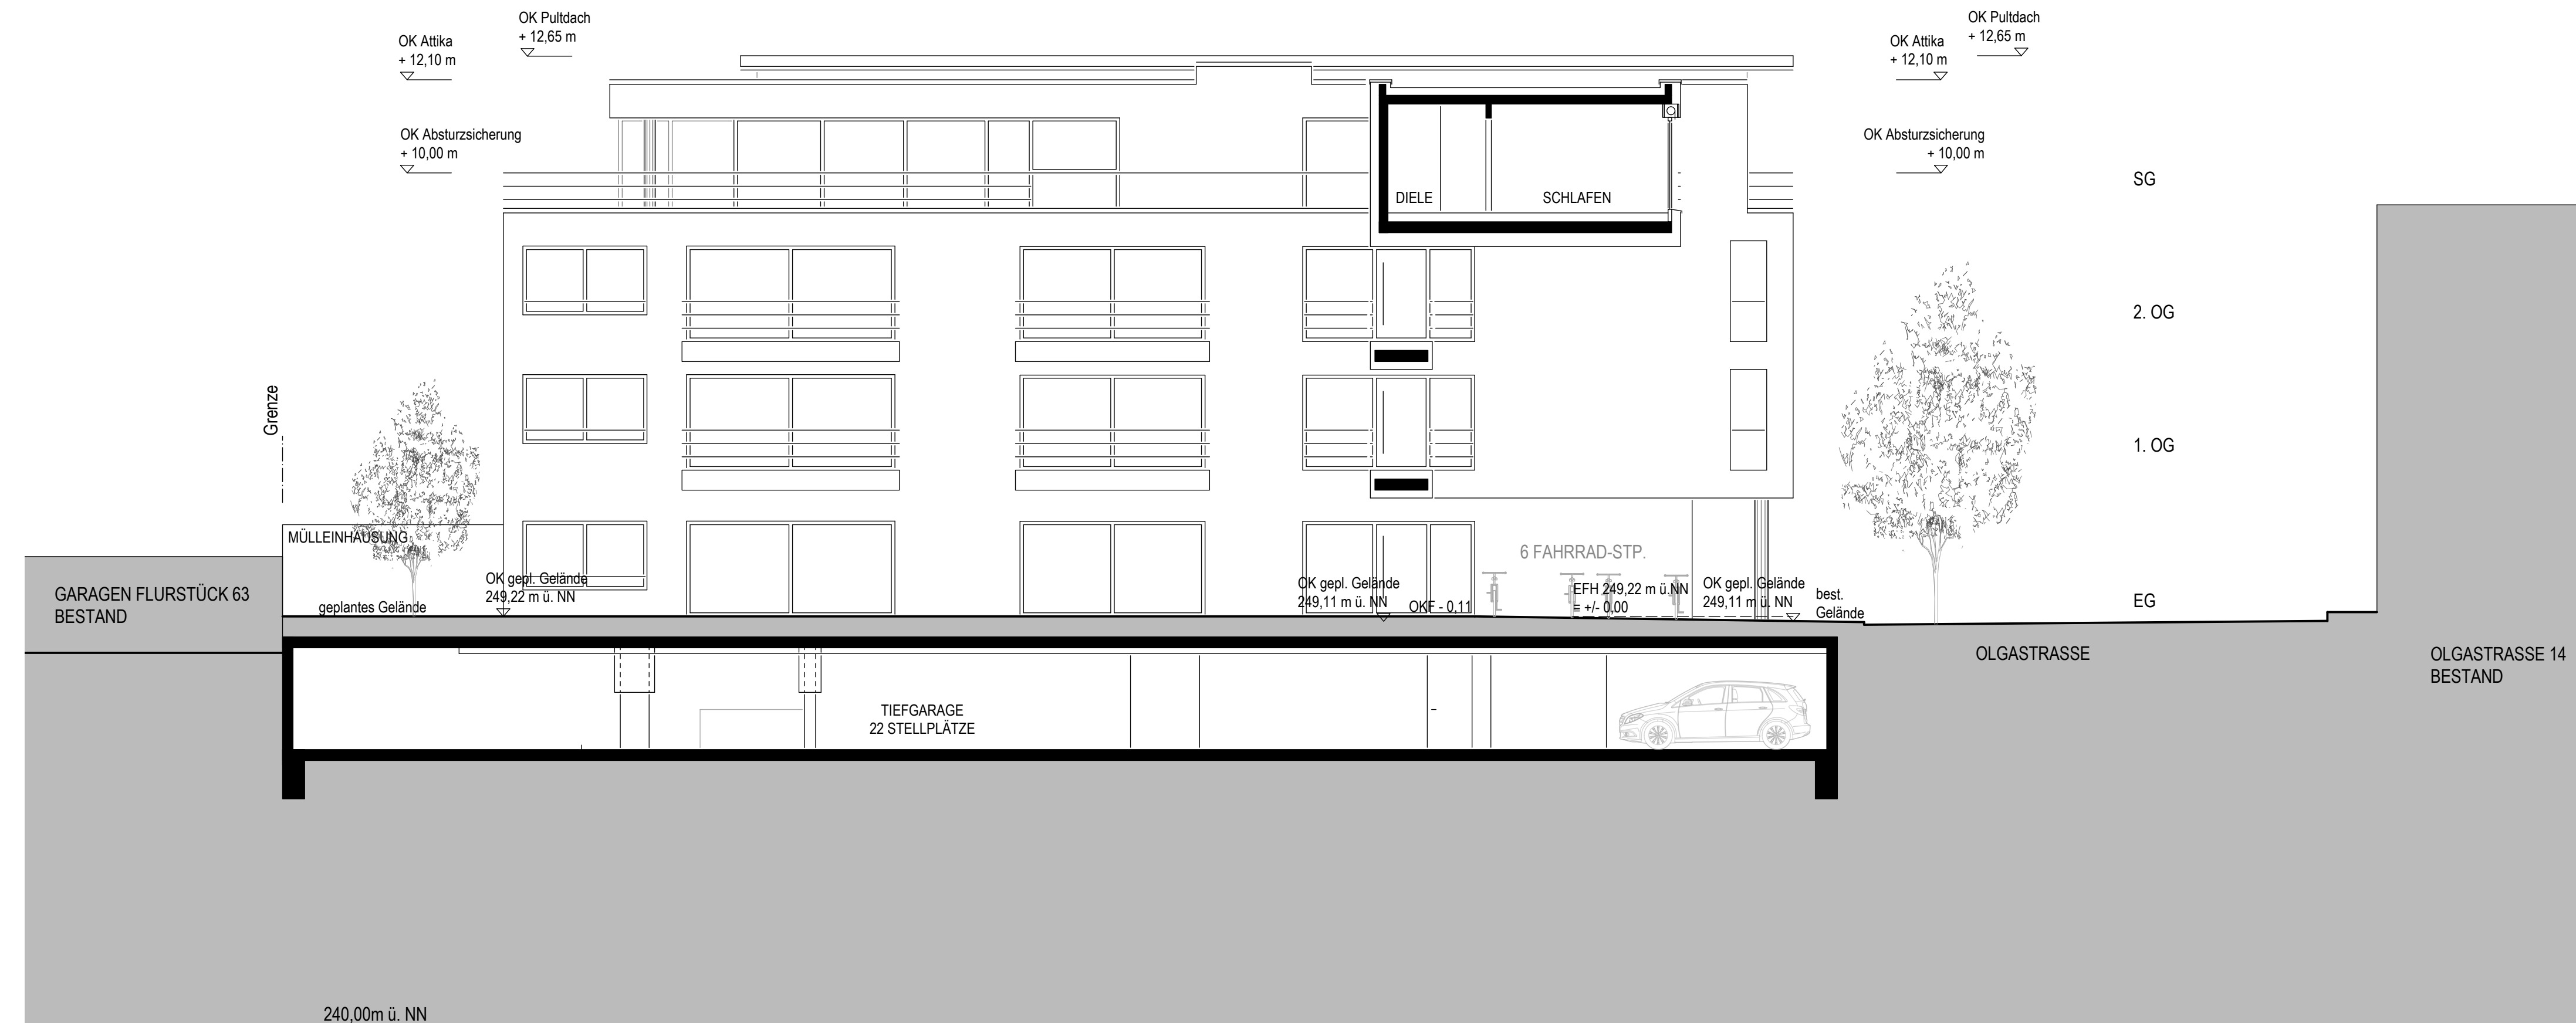


ABBRUCH & NEUBAU
 WOHN- UND GESCHÄFTSHAUS
 OLGASTRASSE 25
 73779 DEIZISAU

SCHNITTANSICHT
 WEST M 1:100
 PLANNR: 3.100.10 GEZ.: 14.06.21 / se

BAUHERRSCHAFT:

ARCHITEKT:

NEUHAUSEN/ F., DEN

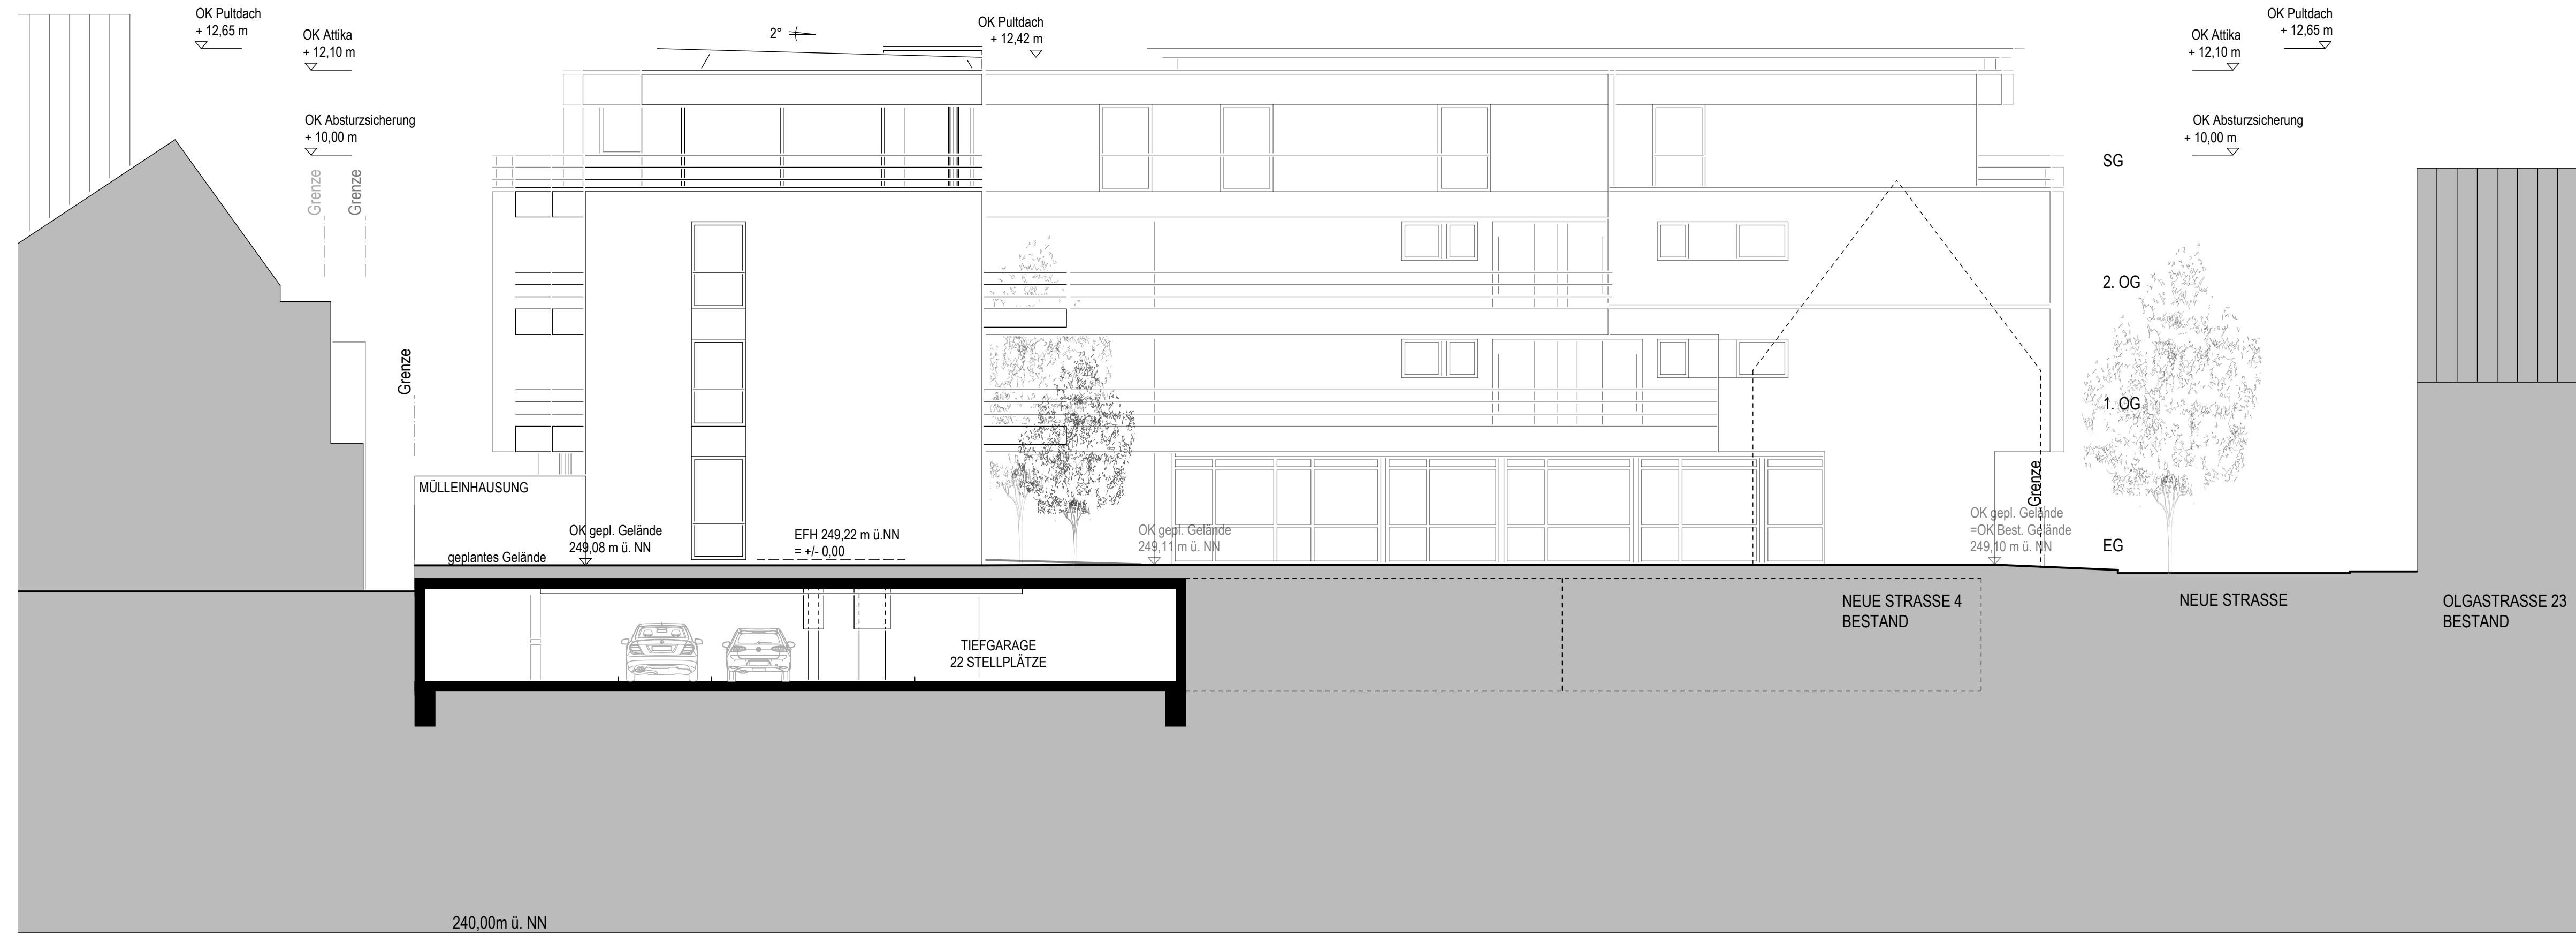

ABBRUCH & NEUBAU
WOHN- UND GESCHÄFTSHAUS
OLGASTRASSE 25
73779 DEIZISAU

ANSICHT NORD M 1:100
 PLANNR: 3.100.11 GEZ.: 14.06.21 / se


BAUHERRSCHAFT:

ARCHITEKT:

NEUHAUSEN/ F., DEN



EDELMANN ARCHITEKTEN BDA
 Schloßplatz 2
 73765 Neuhausen
 Tel. 07158/9081-0
 Fax 07158/9081-29

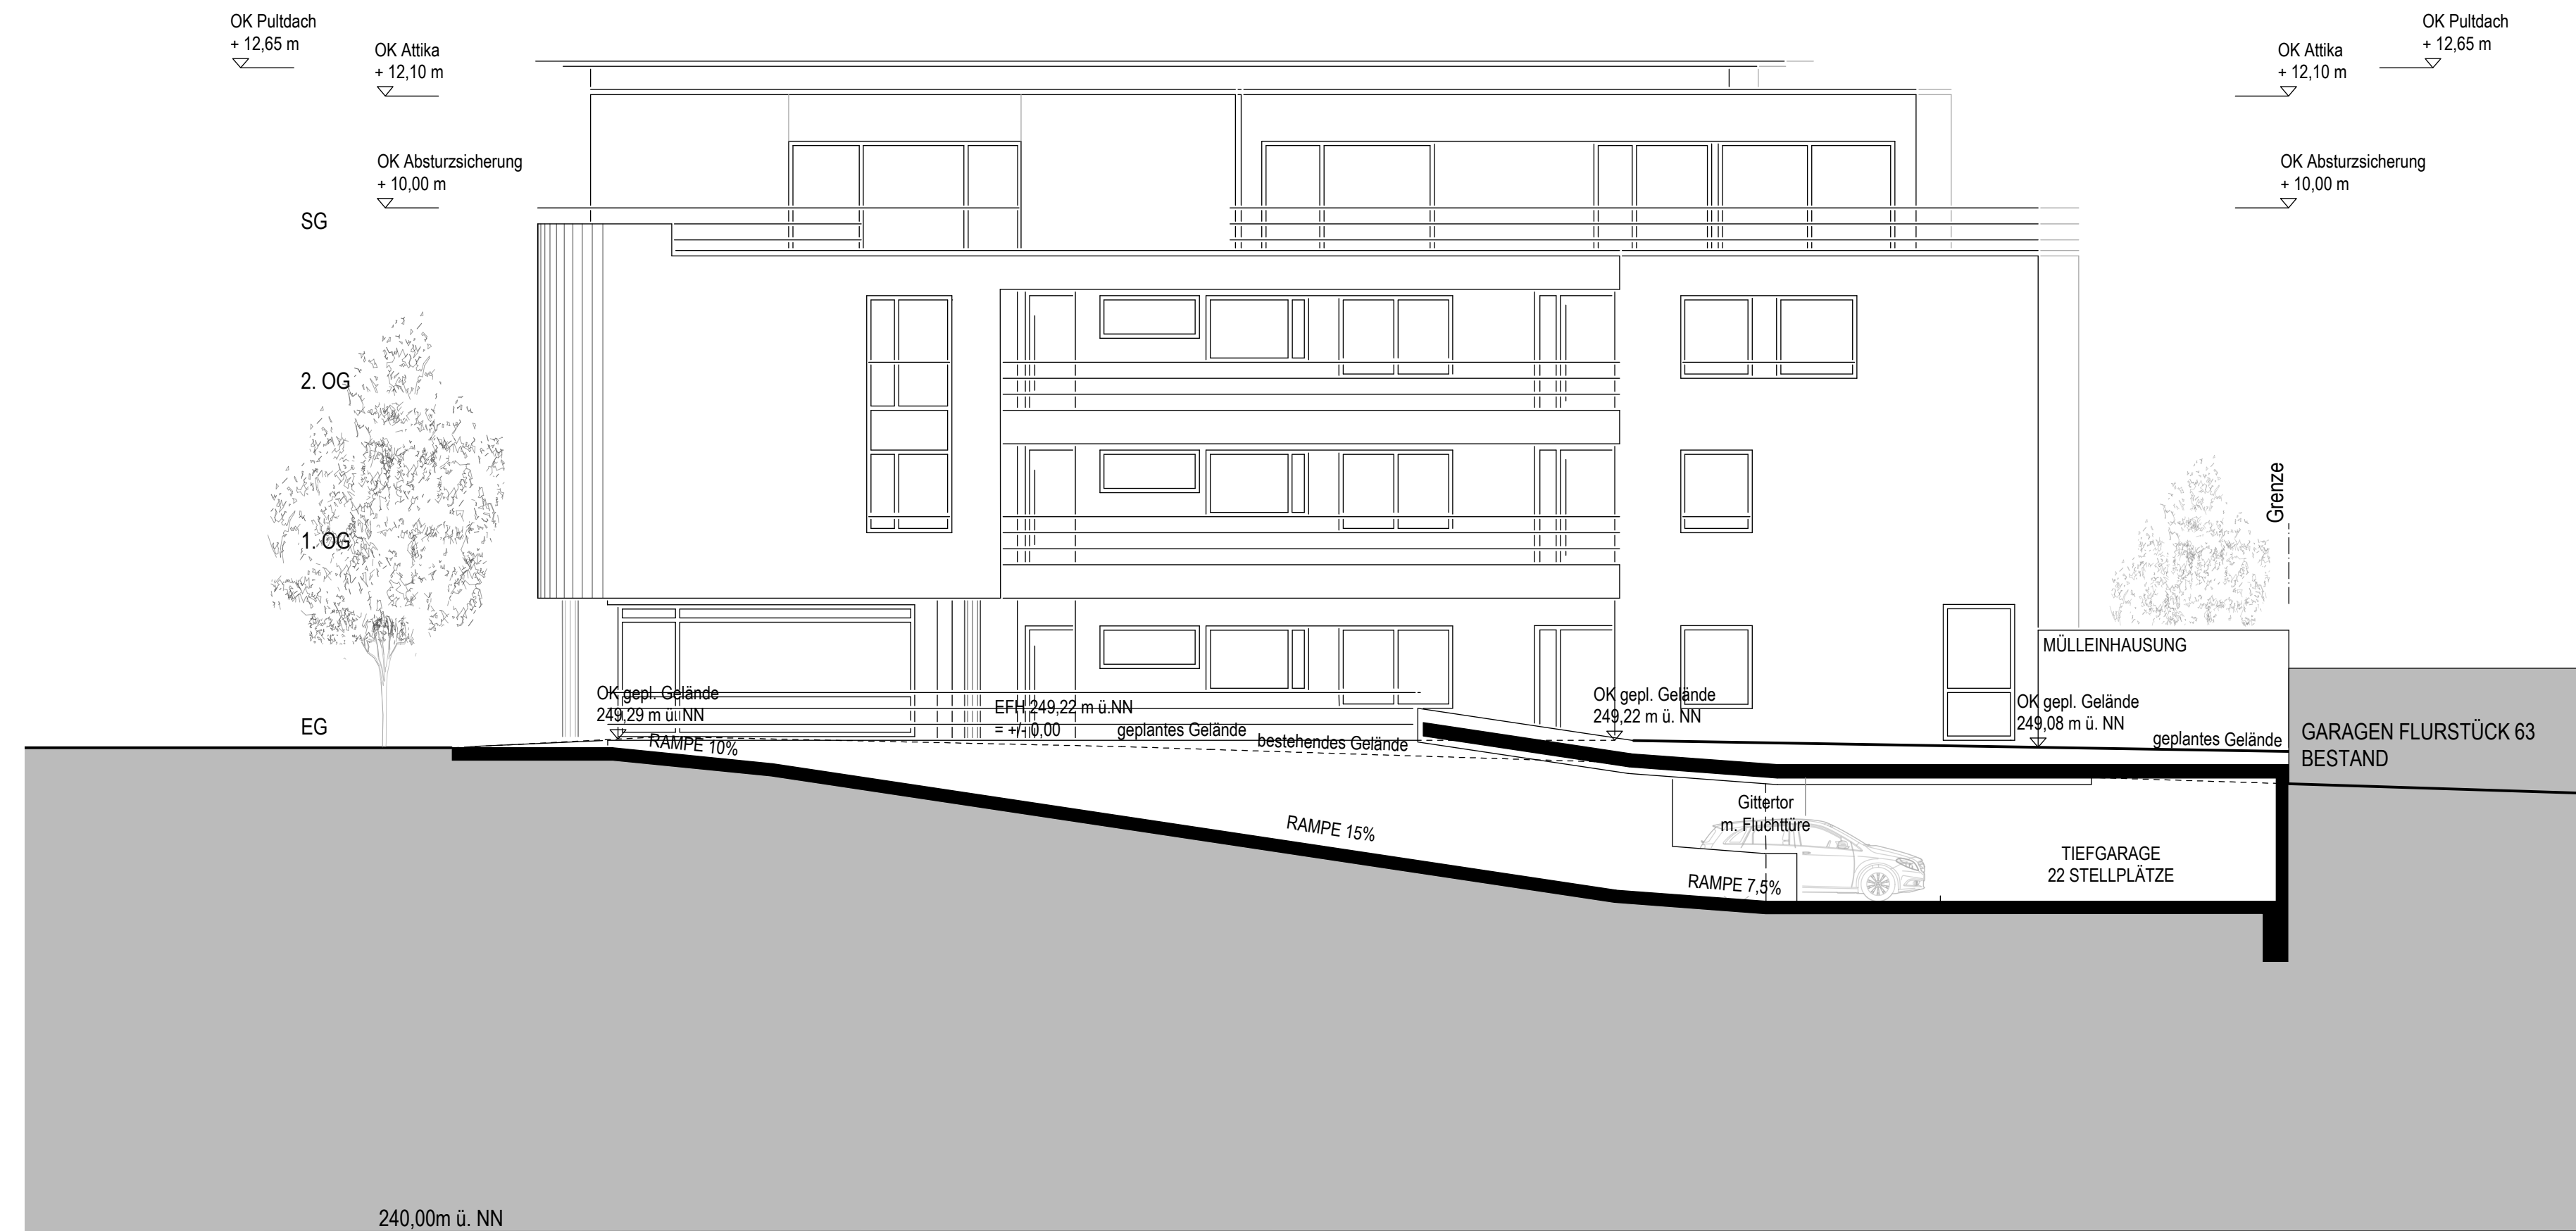

ABBRUCH & NEUBAU
 WOHN- UND GESCHÄFTSHAUS
 OLGASTRASSE 25
 73779 DEIZISAU

ANSICHT OST M 1:100
 PLANNR: 3.100.12 GEZ.: 14.06.21 / se

BAUHERRSCHAFT:

ARCHITEKT:

NEUHAUSEN/ F., DEN